


夹层变电所布置平面图

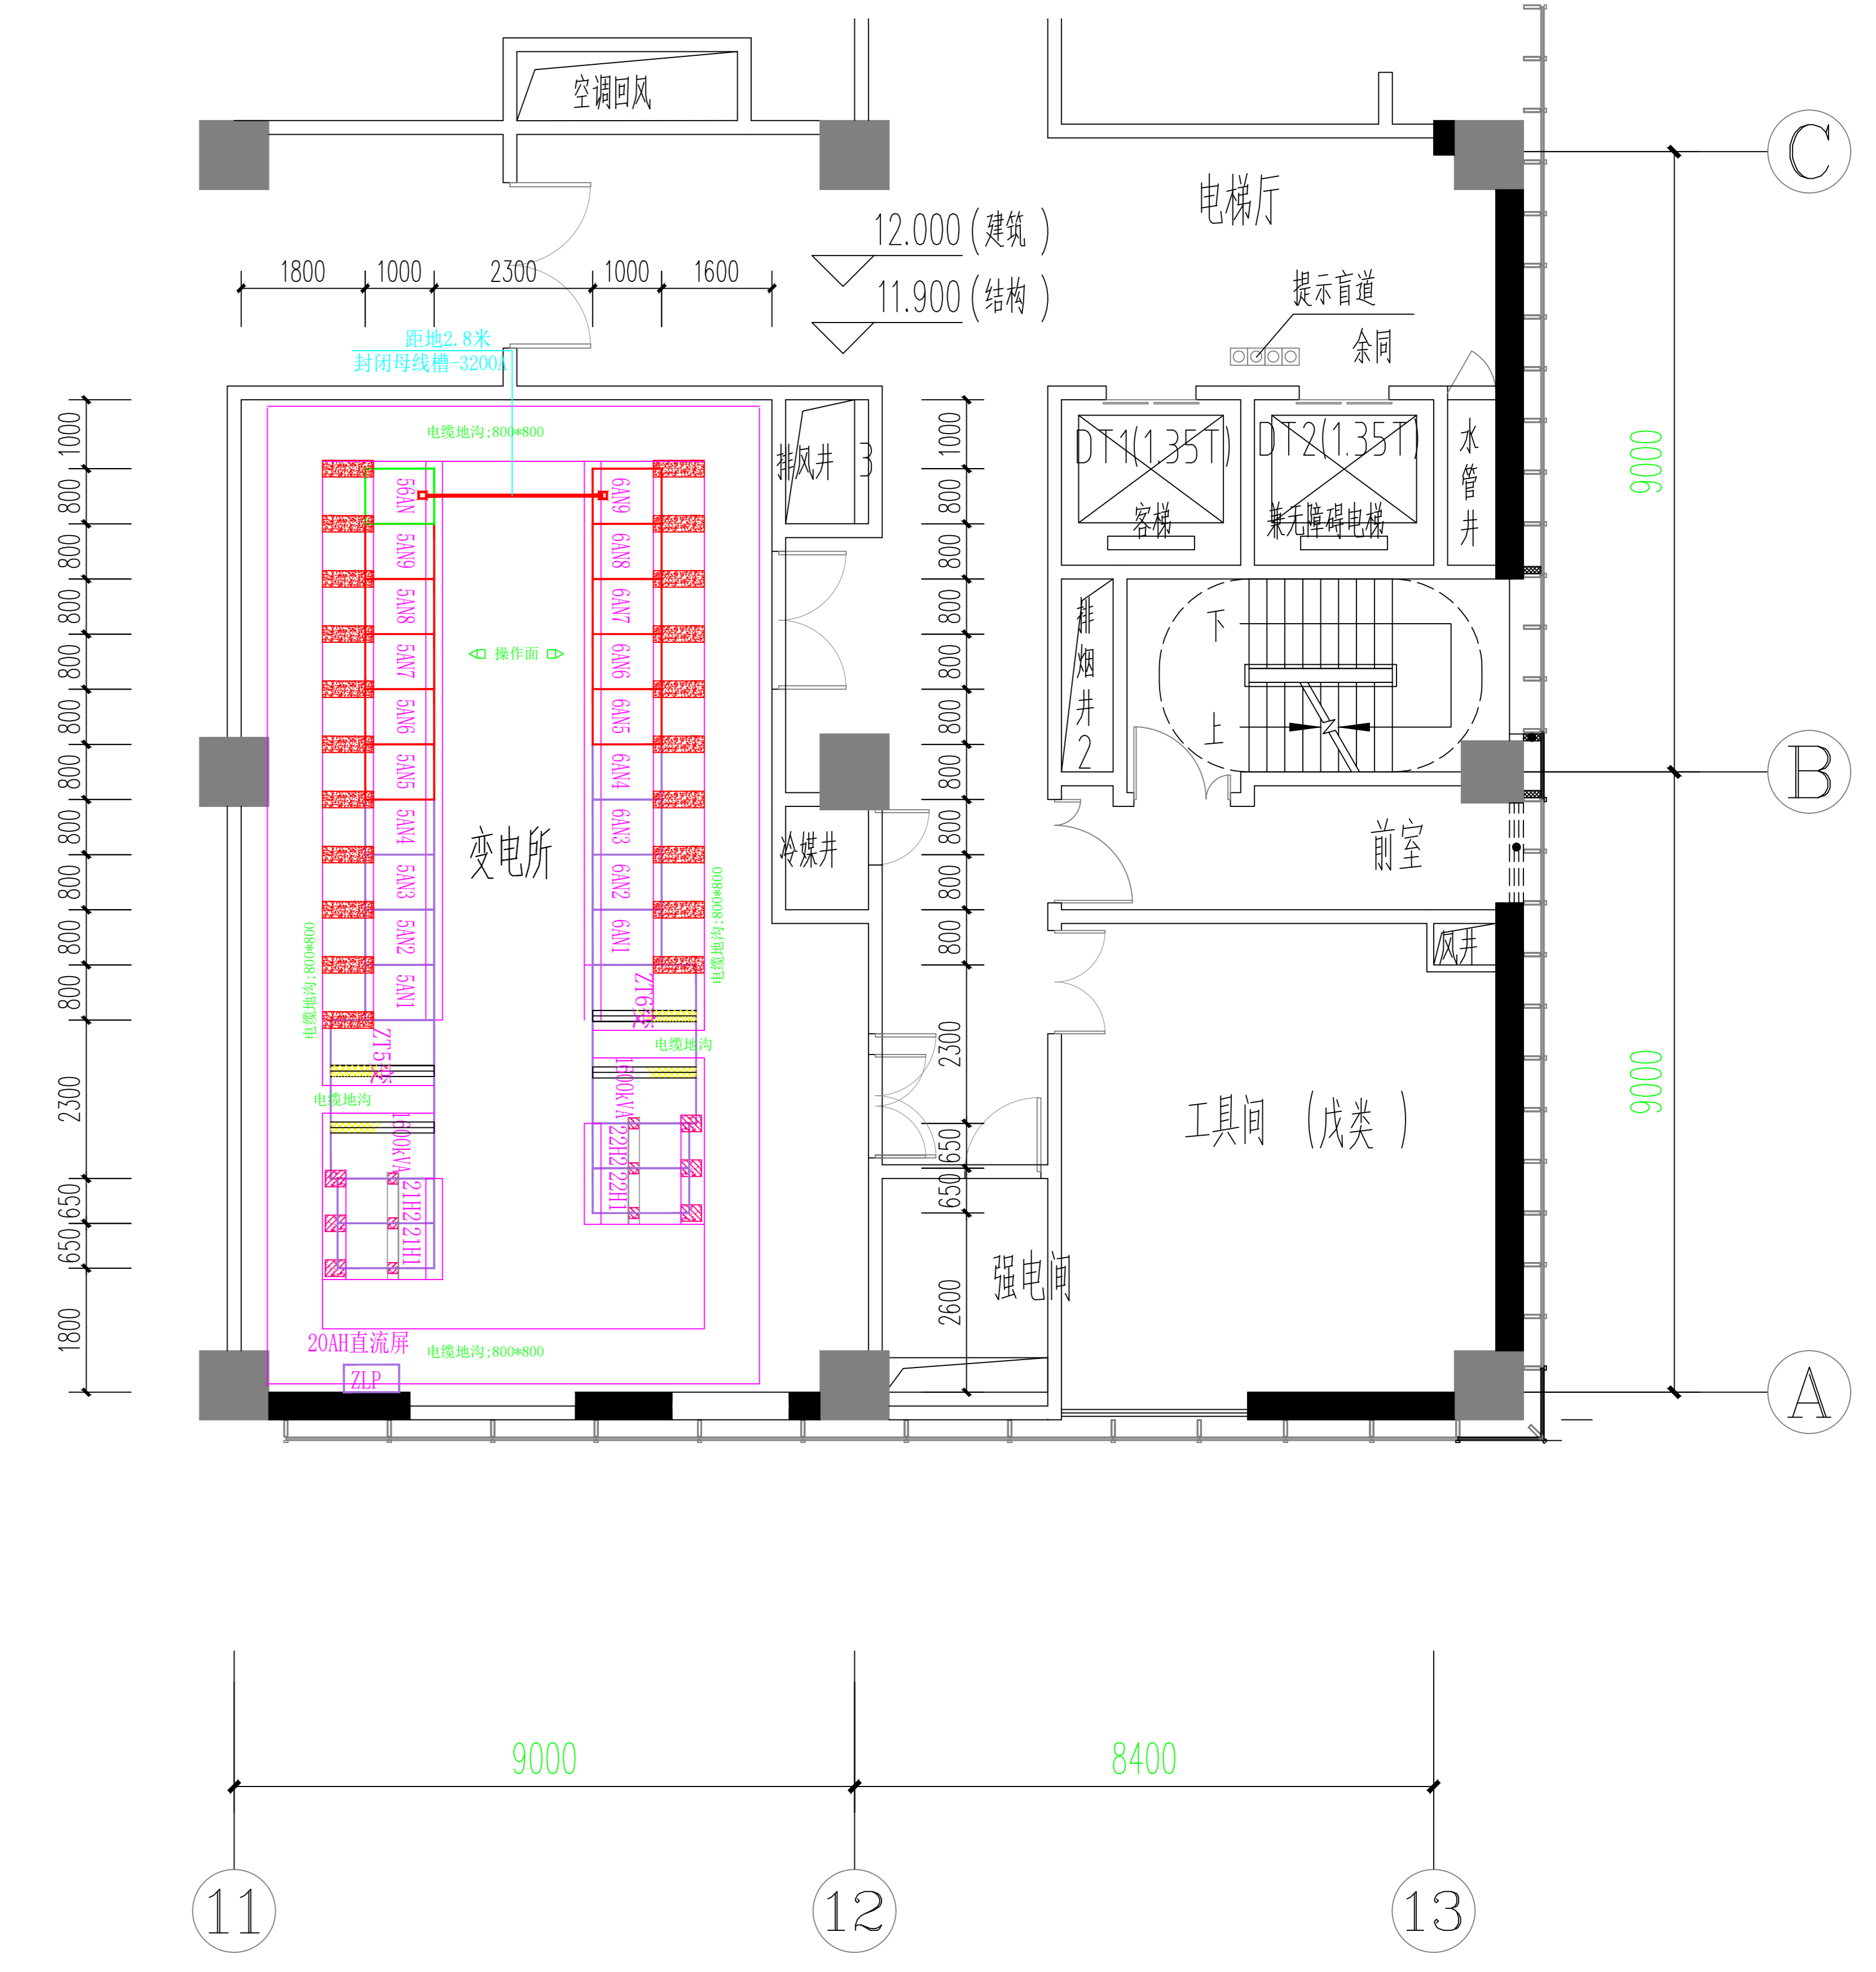

二层变电所布置平面图